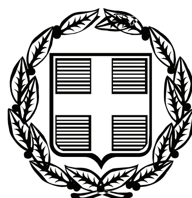


ΕΦΗΜΕΡΙΣ ΤΗΣ ΚΥΒΕΡΝΗΣΕΩΣ

ΤΗΣ ΕΛΛΗΝΙΚΗΣ ΔΗΜΟΚΡΑΤΙΑΣ

ΤΕΥΧΟΣ ΤΕΤΑΡΤΟ **Αρ. Φύλλου 134**

8 Απριλίου 2009

ΑΠΟΦΑΣΕΙΣ

Αριθμ. 17749/1026/ΦΘ.20

Επανακαθορισμός των ορίων αιγιαλού και παραλίας και παλαιού αιγιαλού στην θέση «ΡΙΚΙΑΣ ή ΚΟΥΚΟΥΒΕΛΟ» Δ.Δ. Αρκίτσας, Δήμου Δαφνουσίων, Νομού Φθιώτιδας.

Ο ΓΕΝΙΚΟΣ ΓΡΑΜΜΑΤΕΑΣ ΠΕΡΙΦΕΡΕΙΑΣ ΣΤΕΡΕΑΣ ΕΛΛΑΔΑΣ

Έχοντας υπόψη:

1. Τις διατάξεις του ν. 2971/2001 (ΦΕΚ 285 τ.Α΄/19.12.2001) «Περί αιγιαλού και παραλίας».

2. Τις διατάξεις του ν.δ. 439/1970 «περί συμπληρώσεως των διατάξεων περί αιγιαλού».

3. Τις διατάξεις του ν. 3200/1955 «περί διοικητικής αποκέντρωσης», όπως τροποποιήθηκαν και ισχύουν σήμερα με τα ν.δ. 532/1970, β.δ. 704/1970, β.δ. 705/1970, β.δ. 192/1972, π.δ. 71/1984, π.δ. 347/1986, ν. 2026/1992 και π.δ. 97/1993.

4. Την διάταξη του άρθρου 46 παρ. 21 του ν. 3220/2004 (ΦΕΚ 15/τ.Α΄/28.1.2004) δυνάμει της οποίας από 10.4.2004 αρμοδιότητες του Υπουργού Οικονομίας και Οικονομικών οι οποίες ανήκαν ή είχαν μεταβιβασθεί στους Νομάρχες μέχρι την έναρξη λειτουργίας των Νομαρχιακών Αυτοδιοικήσεων και αφορούν θέματα των Υπηρεσιών του Υπουργείου Οικονομίας και Οικονομικών, που εξαιρέθηκαν από την κατάργηση με τις διατάξεις της παραγράφου 2 του άρθρου 39 του ν. 2218/1994, περιέρχονται στον Γενικό Γραμματέα της Περιφέρειας.

5. Την υπ' αριθμ. 1063649/790/Α0006/3.8.2004 απόφαση του Υπουργού Οικονομίας και Οικονομικών «περί καταγραφής και διοικητικής κωδικοποίησης των αρμοδιοτήτων σε θέματα Υπηρεσιών του Υπουργείου Οικονομίας και Οικονομικών, που περιέρχονται στους Γεν. Γραμματείς Περιφερειών κατά τις διατάξεις της παρ.21 του άρθρου 46 του ν. 3220/2004».

6. Τις υπ' αριθμ. 2434/27.5.2004 και 87/11.1.2005 αποφάσεις Γεν. Γραμματέα Περιφέρειας Στερεάς Ελλάδας στην οποία ορίζεται η ΔΔΕ/ΠΣΕ αρμόδια για την επικύρωση των ορίων αιγιαλού και παραλίας.

7. Το από τον Δεκέμβριο 2006 τοπογραφικό διάγραμμα της παραπάνω περιοχής, που συντάχθηκε σε μία (3) πινακίδα με κλίμακα 1:500 από τον Τοπογράφο Μηχανικό Νικόλαο Μαζιώτη, το οποίο ελέγχθηκε για την ακρίβεια της αποτύπωσης στις 4.4.2008 από την Ευθυμία Καραγκούνη Πολιτικό Μηχανικό της Τ.Υ.Δ.Κ. Ν. Φθιώτιδας και θεωρήθηκε στις 7.4.2008 από τον Κων/νο Τσαούση, Αρχιτέκτονα Μηχανικό Προϊστάμενο της Τ.Υ.Δ.Κ. Ν. Φθιώτιδας, όπως ορίζουν οι διατάξεις του άρθρου 4 παρ.2 του ν. 2971/2001 και συνοδεύει την έκθεση της προαναφερόμενης επιτροπής.

8. Το υπ' αριθμ. Φ.544.5/43/09/26.1.2009 έγγραφο του Γενικού Επιτελείου Ναυτικού Δ/νση Α2/Τμήμα Ιε, το οποίο συμφωνεί με τα καθορισθέντα από την Επιτροπή όρια αιγιαλού - παραλίας και παλαιού αιγιαλού.

9. Την από 20.5.2008 έκθεση της κατά το άρθρο 3 του ν. 2971/2001 αρμόδιας Επιτροπής καθορισμού των ορίων αιγιαλού - παραλίας και παλαιού αιγιαλού στη θέση «ΡΙΚΙΑΣ ή ΚΟΥΚΟΥΒΕΛΟ» Δ.Δ. Αρκίτσας, Δήμου Δαφνουσίων, Νομού Φθιώτιδας, από την οποία προκύπτει η ανάγκη επανακαθορισμού των ορίων αιγιαλού και παραλίας ύστερα από αίτηση της ΕΠΕ SIRE.

10. Το υπ' αριθμ. Φ.121/411/27.2.2009 έγγραφο της Κτηματικής Υπηρεσίας Ν. Φθιώτιδας, αποφασίζουμε:

1. Επικυρώνουμε την από 20.5.2008 έκθεση της κατά το άρθρο 3 του ν. 2971/2001 αρμόδιας Επιτροπής επανακαθορισμού των οριογραμμών αιγιαλού - παραλίας και παλαιού αιγιαλού στη θέση «ΡΙΚΙΑΣ ή ΚΟΥΚΟΥΒΕΛΟ» Δ.Δ. Αρκίτσας, Δήμου Δαφνουσίων, Νομού Φθιώτιδας και το από τον Δεκέμβριο 2006 τοπογραφικό διάγραμμα της παραπάνω περιοχής, που συντάχθηκε σε μία (1) πινακίδα με κλίμακα 1:500 από τον Τοπογράφο Μηχανικό Νικόλαο Μαζιώτη, ελέγχθηκε για την ακρίβεια της αποτύπωσης στις 4.4.2008 από την Ευθυμία Καραγκούνη Πολιτικό Μηχανικό της Τ.Υ.Δ.Κ. Ν. Φθιώτιδας και θεωρήθηκε στις 7.4.2008 από τον Κων/νο Τσαούση, Αρχιτέκτονα Μηχανικό Προϊστάμενο της Τ.Υ.Δ.Κ. Ν. Φθιώτιδας, όπως ορίζουν οι διατάξεις του άρθρου 4 παρ.2 του ν. 2971/2001

2. Στο παραπάνω τοπογραφικό διάγραμμα:

α) επανακαθορίσθηκε η οριογραμμή του αιγιαλού, με κόκκινη συνεχή πολυγωνική γραμμή με στοιχεία 11, 12, 13,..................................20, 21, 27**, της οποίας οι κορυφές εξασφαλίζονται από συντεταγμένες του Κρατικού Τριγωνομετρικού Δικτύου.

β) η οριογραμμή της παραλίας επανακαθορίσθηκε για την εξυπηρέτηση των σκοπών των άρθρων 1 και 2 του ν. 2971/2001, με κίτρινη συνεχή πολυγωνική γραμμή με στοιχεία 11΄, 12΄, 13΄, ... 21΄, 21΄, 27΄*, της οποίας

οι κορυφές εξασφαλίζονται από την πολυγωνική του αιγιαλού (παράλληλος σε απόσταση δέκα μέτρων)

γ) η οριογραμμή του παλαιού αιγιαλού επανακαθορίζεται με κυανή συνεχή γραμμή με στοιχεία 26΄΄, 27΄΄ της οποίας οι κορυφές εξασφαλίζονται με συντεταγμένες του Κρατικού Τριγωνομετρικού Δικτύου

δ) δεν υπάρχουν οικοδομές στη ζώνη της παραλίας.

Η απόφαση αυτή, μαζί με την έκθεση της Επιτροπής και το τοπογραφικό διάγραμμα (1 πινακίδα), να δημοσιευθούν στην Εφημερίδα της Κυβερνήσεως.

Λαμία, 23 Μαρτίου 2009

Ο Γενικός Γραμματέας Περιφέρειας
ΠΑΝΤΕΛΗΣ ΣΚΛΙΑΣ

ΕΚΘΕΣΗ

ΕΠΙΤΡΟΠΗΣ ΚΑΘΟΡΙΣΜΟΥ ΟΡΙΩΝ ΑΙΓΙΑΛΟΥ ΚΑΙ ΠΑΡΑΛΙΑΣ (ν. 2971/2001 αρθρ. 3)

Για τον επανακαθορισμό των οριογραμμών του αιγιαλού της παραλίας και του παλαιού αιγιαλού στη περιοχή «Ρικιάς ή Κουκούβελο Δ.Δ.Αρκίτσας Δ.Δαφνουσίων Νομού Φθιώτιδος με ενδιαφερόμενο την ΕΠΕ SIRE όπου πήγαμε σήμερα Τρίτη 20.5.2008 οι υπογεγραμμένοι:

1) Τσιγκόλης Φώτιος, Εφοριακός ΠΕ/Α, Προϊστάμενος της Κτηματικής Υπηρεσίας Νομού Φθιώτιδας, Πρόεδρος της Επιτροπής.

2) Στρωματιάς Γεώργιος, Τοπογράφος Μηχανικός της Κτηματικής Υπηρεσίας Νομού . Φθιώτιδας

3) Χατζόπουλος Κων/νος, Ανθυπα/χος Λ.Σ., Λιμενάρχης Λιμεναρχείου Σκάπας Αταλάντης.

4) Τερζής Αντώνιος Χημικός Μηχανικός αναπληρωτής της κωλυόμενης Προϊσταμένης Δ/σεως Χωρ.και Περιβάλλοντος Νομαρχιακής Αυτοδιοίκησης Φθιώτιδας. Το 5ο μέλος (Προϊσταμένης Δ/νσεως Περιβ. Και Χωροταξίας Περιφ. Στερεάς Ελλάδας ή ο νόμιμος αναπληρωτής της) καίτοι εκλήθη νομίμως δεν προσήλθε, που αποτελούμε την επιτροπή του άρθρου 3 του ν. 2971/2001 (ΦΕΚ 285/19.12.2001/τ.Α΄) όπως αυτή συγκροτήθηκε με την υπ' αριθμ. 13316/2.8.2006 απόφαση Γεν. Γραμ. Περιφ. Στερεάς Ελλάδας και όπως αυτή τροποποιήθηκε με τις υπ' αριθμ. 1931/6.2.2007 και 6641/1297/4.2.2008 αποφάσεις του Γεν. Γραμμ. Περιφέρειας Στερεάς Ελλάδας και συγκλήθηκε με την υπ' αριθμ. Φ. 121/966/15.5.2008 πρόσκληση του Προέδρου της, έχοντας δε υπόψιν:

1. Την από 12.10.2008 αίτηση της ΕΠΕ SIRE που ζητείται ο επανακαθορισμός των οριογραμμών αιγιαλού και παραλίας με τα συνημμένα της.

2. Το από Δεκέμβριο 2006 τοπογραφικό και υψομετρικό διάγραμμα με κλίμακα 1:500 του Τοπογράφου Μηχανικού Νικολάου Μαζιώτη που ελέγχθηκε για την ακρίβεια της αποτύπωσης στις 4.4.2008 από την Ευθυμία Καραγκούνη, Πολιτικό Μηχανικό των Τ.Υ.Δ.Κ. Ν. Φθ/δας και θεωρήθηκε από τον Προϊστάμενο των Τ.Υ.Δ.Κ. Ν. Φθ/δας Αρχιτ. Μηχανικό Κων/νο Τσαούση στις 7.4.2008, όπως ορίζει το άρθρο 4 του ν. 2971/2001

3. Τις διατάξεις του ν. 2971/2001 (ΦΕΚ 285/19.12.2001/τ.Α΄) «Αιγιαλός, Παραλία και άλλες διατάξεις» και ιδιαίτερα τα άρθρα 5 και 7.

4. Τους φακέλους α) του παλαιότερου καθορισμού οριογραμμών αιγιαλού-παραλίας και παλαιού αιγιαλού που είχε επικυρωθεί με την υπ' αριθμ. Γ/Φ121/13957/16.10.1981/αποφ. Νομ. Φθιώτ. (ΦΕΚ 722/τ.Δ΄/18.12.1981) β) του προς ανατολάς επανακαθορισμού που επικυρώθηκε με την 1082653/7941/Β0010/30.10.2002 αποφ.Υπ.Οικ. (ΦΕΚ 1101/13.12.2002/τ.Δ και γ) του προς Δυσμάς επανακαθορισμού που επικυρώθηκε με την ΑΠ 5706/ ΦΦ9. 14/1.11.2006 απόφαση Γεν. Γραμ. Περιφ. Στερεάς Ελλάδας (ΦΕΚ 982/17.11.2006/ τευχ Δ).

5. Τα στοιχεία που προσκόμισε η ενισταμένη ΕΠΕ SIRE, 4 συμβόλαια κλπ.

6. Τα στοιχεία καθορισμού αιγιαλού και παραλίας που προβλέπονται από το άρθρο 9 του ν. 2971/2001 και ειδικότερα την υπ' αριθμ. 1089532 πε/8205 πε/Β0010/20.4.2001 κοινή υπουργική απόφαση Υπ. Οικ. και ΠΕ.ΧΩ.ΔΕ.

α) Την γεωμορφολογία του εδάφους για την οποία αναλυτικά αναφέρεται ότι πρόκειται για περιοχή με λόφους συνεχόμενους της ακτής, υπάρχει από χρόνια παραλιακός χωματόδρομος σε όλο το μήκος της προ εξέταση ακτής και υψόμετρα του ανάντι πρανούς της οδού από 0.71 έως 2.03μ, το έδαφος της παραλιακής ζώνης είναι επιφανειακά γαιώδες, αλλά υπάρχουν διάσπαρτες ξέρες στον αιγιαλό σε όλο το εξεταζόμενο τμήμα. Σήμερα νοτίως του παραλιακού δρόμου υπάρχουν αγροί και ελιές αλλά και εκτάσεις σε αγρανάπαυση με καλάμια και αγριόχορτα πιθανόν προερχόμενες εν μέρει από εκχέρσωση δασικών εκτάσεων και στα πλησίον πρανή των λόφων δασικές εκτάσεις (θαμνώδους κυρίως βλαστήσεως). Στην περιοχή δεν εκβάλλουν χείμαρροι, ποτάμια κλπ., ούτε υπάρχουν συνεχόμενες βαλτώδεις εκτάσεις.

Ο αιγιαλός είναι αμμοχαλικώδης αλλά υπάρχουν και βραχώδεις ξέρες.

β) Δεν μας είναι γνωστοί φυσικοί παράκτιοι πόροι.

γ) Η περιοχή συνήθως δεν προσβάλλεται από ισχυρούς ανέμους διότι απέναντι (βόρεια) είναι η Εύβοια σε απόσταση 10 περίπου χλμ. με υψηλούς σχετικά ορεινού ογκους και είναι τμήμα του κλειστού Βόρειου Ευβοϊκού Κόλπου.

δ) Οπυθμένας είναιτο πλείστον αμμοχαλικώδης με μικρά βάθη στην ακτή, αλλά υπάρχουν και ξέρες και το βάθος μεγαλώνει απότομα, όπως προκύπτει από χάρτη της Υ.Υ.Π.Ν.

ε) Ο τομέας ανάπτυξης του κυματισμού είναι από 10 έως 17 χλμ αλλά δεν επηρεάζει σημαντικά την ακτή λόγω του κλειστού Βορείου Ευβοϊκού Κόλπου.

στ) Δεν υπάρχει κανένα έργο στον αιγιαλό και την παραλία πλην του απλού χωματόδρομου και ενός άλλου χωματόδρομου που ανεβαίνει στο ανατολικό άκρο της εξεταζόμενης περιοχής.

ζ) Η εξεταζόμενη περιοχή είναι εκτός οικισμού εκτός σχεδίου

η) Δεν υπάρχουν καταγεγραμμένα δημόσια κτήματα αρμοδιότητας Υπ. Οικ. και Οικ/κων στην περιοχή,πλήν του παλιού αιγιαλού του πρηγούμενου καθορισμού, η ορθότητα του οποίου εξετάζεται. (Υπάρχουν όμως δασικές εκτάσεις στα ενδότερα).

θ) Η εξεταζόμενη περιοχή έχει ενταχθεί στο Εθν.Κτηματολόγιο και λειτουργεί κτηματολογικό γραφείο από 10.1.2005.

ι) Δεν υπάρχουν ευπαθή οικοσυστήματα στην εξεταζόμενη περιοχή.

7. Το υπ' αριθμ 1883/19.6.2006 έγγραφο του Δασαρχείου Αταλάντης με το από Νοέμβριο 1965 τοπογραφικό διάγραμμα κλίμακας 1: 1000 ευρύτερης παραλιακής περιοχής της ΥΔΕΑΣ (Τμήμα Μελετών Υπουργείου Γε-

ωργίας) που απεικονίζει τις δημόσιες δασικές εκτάσεις (καταληφθείσες και μη)που κείνται σε βάθος μέχρι 150 μ περίπου από τη θάλασσα.

8. Το γεγονός ότι η επιτροπή διαπίστωσε παλαιότερες επεμβάσεις με προώθηση γαιών στις εκτάσεις που κείνται στην ρίζα των λόφων (ίχνη από ερπύστριες στο έδαφος, ογκόλιθοι εντός του αιγιαλού), αποφασίζουμε:

1. Καθορίζουμε (επανακαθορίζουμε) επί του ανωτέρω τοπογραφικού διαγράμματος:

α) Την οριογραμμή του αιγιαλού με κόκκινη συνεχή πολυγωνική γραμμή με στοιχεία 11, 12, 13, ..., 20, 21, 27*, της οποίας οι κορυφές εξασφαλίζονται από συντεταγμένες προβολής ΕΓΣΑ 87 σύμφωνα με τον κατωτέρω πίνακα.

β) Την οριογραμμή της παραλίας με κίτρινη συνεχή πολυγωνική γραμμή με στοιχεία 11΄, 12΄, 13΄, ..., 20΄, 21΄, 27΄, της οποίας οι κορυφές εξασφαλίζονται από την πολυγωνική του αιγιαλού (παράλληλος σε απόσταση δέκα (10) μέτρων).

2. Καθορίζεται ζώνη παραλίας 10 μέτρων παντού για να μπορεί να κατασκευασθεί παραλιακός δρόμος διπλής κυκλοφορίας για την ευχερή κυκλοφορία των γεωργικών κλπ. μηχανημάτων και οχημάτων.

3. Δεν υπάρχουν οικοδομές στην ζώνη παραλίας.

4. Αποφαίνεται κατά πλειοψηφία (πλην του Προέδρου της Επιτοπής) ότι υπάρχει παλαιός αιγιαλός μόνο στο τμήμα 26΄΄ - 27΄΄ τον οποίο επισημαίνει με κυανή συνεχή γραμμή με στοιχεία κορυφών 26΄΄, 27΄΄ της οποίας οι κορυφές εξασφαλίζονται από συντεταγμένες προβολής ΕΓΣΑ 87 σύμφωνα με τον κατωτέρω πίνακα, διότι η πλειοψηφία της επιτροπής δεν διαπιστώνει προσχώσεις στην θάλασσα (περιόδου 1885-2008) στον φερόμενο ως παλαιό αιγιαλό του αρχικού καθορισμού, η άλλα χαρακτηριστικά παλαιού αιγιαλού (υψόμετρα πλησίον της στάθμης της θαλάσσης, βαλτώδεις εκτάσεις κλπ) γιατί η φερόμενη ως ζώνη παλαιού αιγιαλού έχει υψόμετρα από 1,40 έως 8 μέτρα. Οι δε εκχερσώσεις δασικών εκτάσεων που διαπιστώθηκαν από την σύγκριση των διαγραμμάτων παλαιού και νέου καθορισμού με το διάγραμμα δασικών εκτάσεων που μας έστειλε το Δασαρχείο Αταλάντης δεν αφορούν υψόμετρα παραπλήσια της θαλάσσης. Τέλος η εξεταζόμενη περιοχή αφορά το 4[ο] και τελευταίο τμήμα καθορισμού στον οποίο έγιναν επανακαθορισμοί του παλαιού αιγιαλού στα υπόλοιπα 3 τμήματα.

5. Ο Πρόεδρος της Επιτροπής Τσιγκόλης Φώτης γνωμοδοτεί να παραμείνουν οι οριογραμμές του αιγιαλού και της παραλίας ως είχαν στον αρχικό καθορισμό του 1981 και όπως προτείνονται σήμερα από τα υπόλοιπα μέλη της Επιτροπής. Γνωμοδοτεί ότι υπάρχει παλαιός αιγιαλός και η γραμμή αυτού είναι περίπου στην άκρη των πρανών σε όλο το μήκος του προτεινόμενου επανακαθορισμού. Η ύπαρξη του παλαιού αιγιαλού κατά την γνώμη του Προέδρου προκύπτει:

α) Διότι από την αίτηση που έχει υποβληθεί για επανακαθορισμό δεν αποδεικνύεται σφάλμα της επιτροπής καθορισμού του έτους 1981, ούτε μεταβολή από φυσικά φαινόμενα η τεχνικά έργα, αλλά επειδή έχει ουσιαστικά καταργηθεί μεταγενέστερα ο παλαιός αιγιαλός διπλανών συνεχόμενων τμημάτων ότι πρέπει να καταργηθεί και αυτός.

β) Σε ολόκληρο το έδαφος του προτεινόμενου επανακαθορισμού για την κατάργηση του παλαιού αιγιαλού υπάρχουν μικρά και μεγάλα καλάμια και εμφανή χαλίκια.

γ) Δεν έγινε γεωλογική έρευνα με ανάλυση του υπεδάφους για να τεκμηριωθεί επιστημονικά η μη ύπαρξη παλαιού αιγιαλού.

ΠΙΝΑΚΑΣ ΣΥΝΤΕΤΑΓΜΕΝΩΝ ΑΙΓΙΑΛΟΥ- ΠΑΛΑΙΟΥ ΑΙΓΙΑΛΟΥ

Α/Α	Ε (Χ)	Ν (Ψ)	Α/Α	Ε (Χ)	Ν (Ψ)
11	3.204,10 (ΗΑΤΤ)	- 324,90	19	413.789,20	4.289.088,30
12	413.406,80	4.288.990,70	20	413.876,00	4.289.106,00
13	413.430,20	4.288.994,30	21	413.987,20	4.289.092,00
14	413.473,80	4.289.013,60	27*	+3841,50 (ΗΑΤΤ)	Π -226,50
15	413.521,00	4.289.027,70			
16	413.584,60	4.289.037,20			
17	413.625,10	4.289,040,00	26΄΄	414.012,50 (ΗΑΤΤ)	4.289.087,20
18	413.657,50	4.289.047,00	27΄΄	+3832,00	-227,50

Η Επιτροπή

Ο Πρόεδρος
ΦΩΤΗΣ ΤΣΙΓΚΟΛΗΣ

Τα Μέλη
ΓΕΩΡΓΙΟΣ ΣΤΡΩΜΑΤΙΑΣ
ΑΝΤΩΝΗΣ Κ. ΤΕΡΖΗΣ
ΚΩΝΣΤΑΝΤΙΝΟΣ ΧΑΡ. ΧΑΤΖΟΠΟΥΛΟΣ

ΕΘΝΙΚΟ ΤΥΠΟΓΡΑΦΕΙΟ


Για τεχνικούς λόγους στο σχεδιάγραμμα, έγινε σμίκρυνση, κατά ποσοστό 35%


Απόσπασμα χάρτου κλ. 1:50000 της ΓΥΣ (Φ.Χ. ΛΙΒΑΝΑΤΑΙ)

ΘΑΛΑΣΣΑ

4289150
4289100
4289050
4289000
4288950
4288900

413400
413450
413500
413550

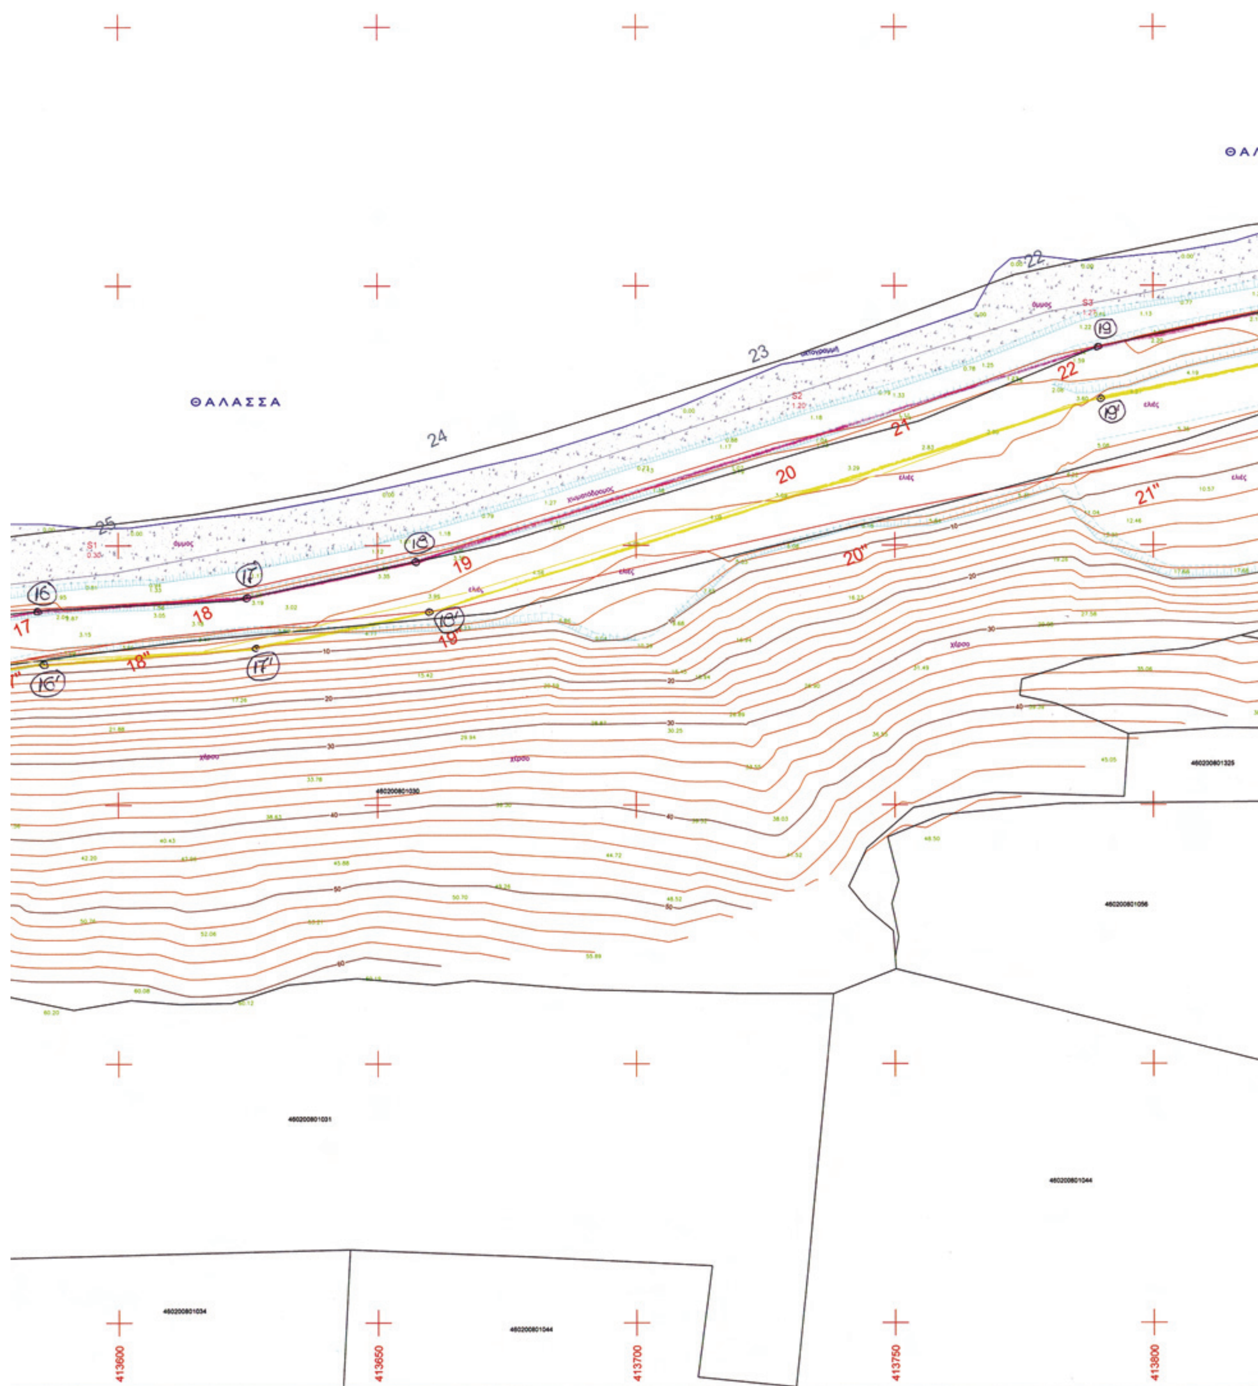
ΘΑΛΑΣΣΑ
ΘΑΛ
25
24
23
22
S1
S2
S3
16
17
18
19
20
21
22
16'
17'
18'
19'
18''
20''
21''
θυμος
ελιές
χέρσο
413600
413650
413700
413750
413800

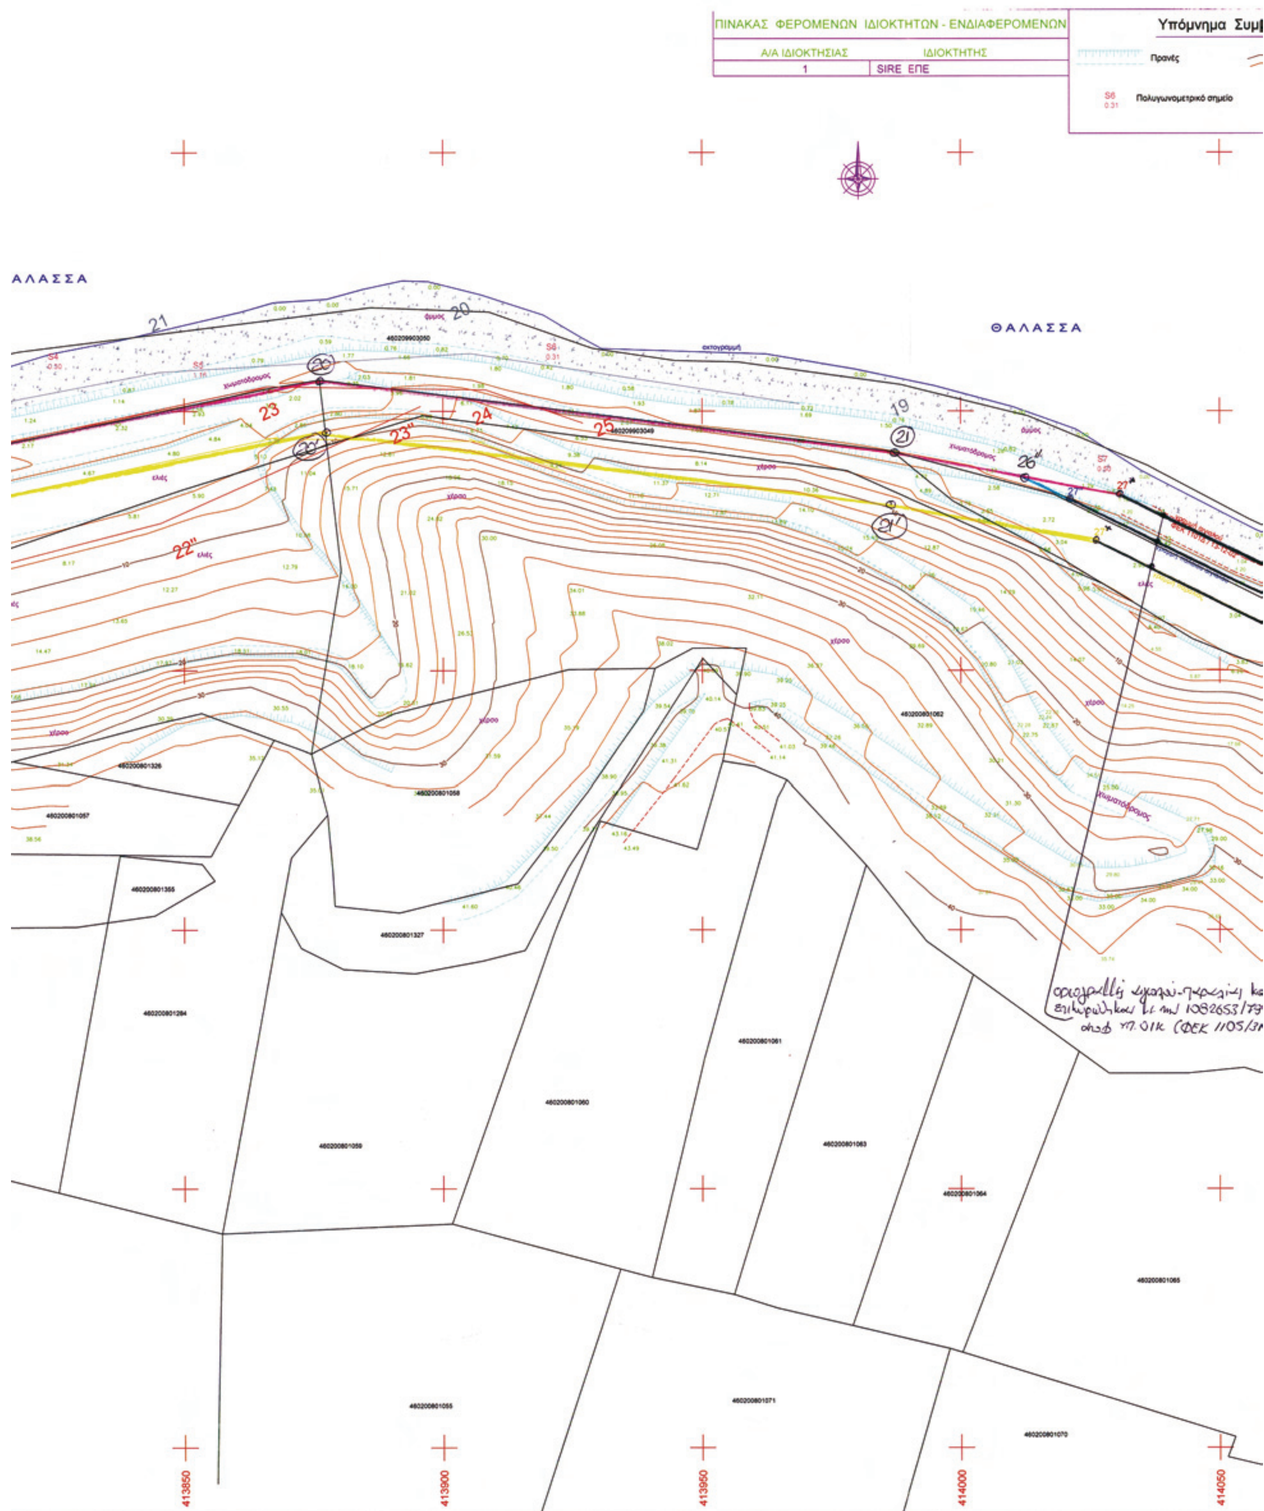

ΠΙΝΑΚΑΣ ΦΕΡΟΜΕΝΩΝ ΙΔΙΟΚΤΗΤΩΝ - ΕΝΔΙΑΦΕΡΟΜΕΝΩΝ
Α/Α ΙΔΙΟΚΤΗΣΙΑΣ
ΙΔΙΟΚΤΗΤΗΣ
1
SIRE ΕΠΕ
Υπόμνημα Συμ
Πρανές
S6
0.31
Πολυγωνομετρικό σημείο
ΑΛΑΣΣΑ
ΘΑΛΑΣΣΑ
21
20
19
23
23''
24
25
22''
26''
ελιές
χέρσο
χωματόδρομος
460200801326
460200801057
460200801355
460200801327
460200801058
460200801062
460200801284
460200801061
460200801060
460200801059
460200801063
460200801064
460200801065
460200801055
460200801071
460200801070
413850
413900
413950
414000
414050

Συμβόλων

Ισοϋψείς καμπύλες

υψομετρικό σημείο

Απόσπασμα χάρτου κλ. 1:5000 της ΓΥΣ (Φ.Χ. 5377/6 ΛΙΒΑΝΑΤΑΙ)

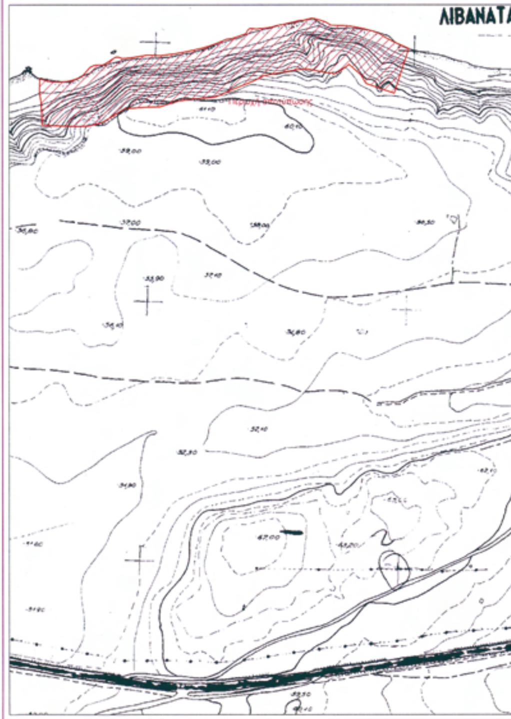

ΥΠΟΜΝΗΜΑ ΕΠΙΤΡΟΠΗΣ

1. Το παρόν τοπογραφικό διάγραμμα συνοδεύει την από 20-5-08 έκθεση της επιτροπής καθορισμού των ορίων αιγιαλού. (άρθρου 3 Ν 2971/2001)

2. Κόκκινη γραμμή 11,12,13,...,20,21,27* οριογραμμή αιγιαλού.
Κίτρινη γραμμή 11,12,13,...,20,21,27* οριογραμμή παραλίας.
Κυανή γραμμή 26*,27* οριογραμμή παλαιού αιγιαλού.

3. Οι κορυφές των οριογραμμών του αιγιαλού και του παλαιού αιγιαλού ορίζονται με συντεταγμένες του Κρατικού τριγωνομετρικού δικτύου ως ο συνημμένος πίνακας.

4. Η οριογραμμή της παραλίας χαράσσεται σε σταθερή απόσταση 10m από την οριογραμμή του αιγιαλού, για να εξυπηρετηθούν οι σκοποί του άρθρου 7 του Ν 2971/2001 5 Δεν υπάρχουν κτίσματα (οικοδομές) στη ζώνη της παραλίας

ΑΡΚΙΤΣΑ 20-5-08

Η ΕΠΙΤΡΟΠΗ

1. Ο ΠΡΟΕΔΡΟΣ — Φώτης Ισιγκόλης, Εφοπλιστής ΠΒ/Α

ΤΑ ΜΕΛΗ

2. Γεώργιος Στρωματιάς, Τοπογράφος Μηχανικός ΕΜΠ

3. ΧΑΤΖΟΠΟΥΛΟΣ ΧΑΡ. ΚΩΝ/ΝΟΣ, ΑΝΘΥΠΟΠΛΟΙΑΡΧΟΣ ΛΣ

4. Αντώνης Κ. Τέζης, Χημ. Μηχ. με Α΄ βαθμό

5. —

460200801066

ΠΙΝΑΚΑΣ ΣΥΝΤΕΤΑΓΜΕΝΩΝ ΣΤΑΣΕΩΝ - ΤΡΙΓΩΝΟΜΕΤΡΙΚΟΥ				
Α/Α	Χ (μ.)	Ψ (μ.)	Η (μ.)	ΧΑΡΑΚΤΗΡΙΣΜΟΣ
S1	413593.99	4289049.51	0.30	βραχόσημο
S2	413730.11	4289078.15	1.20	κολωνάκι
S3	413786.33	4289096.00	1.27	κολωνάκι
S4	413823.75	4289110.03	0.30	κολωνάκι
S5	413851.71	4289108.31	1.16	κολωνάκι
S6	413919.94	4289111.79	0.31	βραχόσημο
S7	414026.38	4289090.04	0.50	βραχόσημο
T1	413351.20	4289018.25	0.65	ατσαλόκαρφο

ΣΥΝ/ΝΕΣ ΚΟΡΥΦΩΝ ΑΙΓΙΑΛΟΥ

Σημείο	Ε(Χ)	Ν(Υ)
11	+3204,10	−324,90
12	413.406,80	4.288.980,70
13	413.430,20	4.288.994,30
14	413.473,80	4.289.013,60
15	413.521,00	4.289.027,70
16	413.584,60	4.289.037,20
17	413.625,10	4.289.049,00
18	413.657,50	4.289.047,00
19	413.789,20	4.289.088,70
20	413.876,00	4.289.106,00
21	413.907,20	4.289.092,00
27*	+3841,50	−226,50

ΣΥΝ/ΝΕΣ ΚΟΡΥΦΩΝ ΠΑΛΑΙΟΥ ΑΙΓΙΑΛΟΥ

Σημείο	Ε(Χ)	Ν(Υ)
26*	414.012,50	4289.087,50
27*	+3832,00	−227,50



460200801323

ΤΟΠΟΓΡΑΦΙΚΟ ΔΙΑΓΡΑΜΜΑ

ΚΑΘΟΡΙΣΜΟΥ ΟΡΙΩΝ ΑΙΓΙΑΛΟΥ - ΠΑΡΑΛΙΑΣ

ΘΕΣΗ : ΡΙΚΙΑΣ ΑΡΚΙΤΣΑΣ -- Ν. ΦΘΙΩΤΙΔΑΣ

ΑΡΜΟΔΙΑ ΚΤΗΜΑΤΙΚΗ ΥΠΗΡΕΣΙΑ : ΦΘΙΩΤΙΔΑΣ

ΝΟΜΑΡΧΙΑ : ΦΘΙΩΤΙΔΑΣ

ΕΝΔΙΑΦΕΡΟΜΕΝΟΣ : SIRE Ε.Π.Ε

ΤΡΙΓΩΝΟΜΕΤΡΙΚΗ ΕΞΑΡΤΗΣΗ : Κρατικό Δίκτυο Γ.Υ.Σ.
Σύστημα ΕΓΣΑ 87 Φ.Χ. 1:50.000 ΛΙΒΑΝΑΤΑΙ

ΥΨΟΜΕΤΡΙΚΗ ΑΦΕΤΗΡΙΑ : Μέση στάθμη θάλασσας με εξάρτηση από το τριγ/κό δίκτυο Γ.Υ.Σ.

Ισοδιάσταση ισοϋψών : 2 μ.

Αρ. Σχεδίου 1	ΚΛΙΜΑΚΑ 1:500 Ημερ/νια αποτύπωσης : ΔΕΚΕΜΒΡΙΟΣ 2006

Λαμία 4/4/2008

ΕΛΕΓΧΘΗΚΕ	ΘΕΩΡΗΘΗΚΕ	Ο ΣΥΝΤΑΞΑΣ
Επί τόπου για την ακρίβεια αποτύπωσης ΕΥΘΥΜΙΑ ΚΑΡΑΓΚΟΥΝΗ ΠΟΛ. ΜΗΧΑΝΙΚΟΣ	Ο Π/ΝΟΣ ΤΥΔΚ 4-4-08 Αρχιτέκτων Μηχ/κός με Α΄ βαθμό	ΝΙΚΟΛΑΟΣ Α. ΜΑΖΙΩΤΗΣ ΤΟΠΟΓΡΑΦΟΣ ΜΗΧΑΝΙΚΟΣ ΔΙΠΛΩΜΑΤΟΥΧΟΣ Ε.Μ.Π. ΜΕΛΟΣ Τ.Ε.Ε. ΑΡΙΘ. ΜΗΤΡ. 79033 ΛΙΒΑΝΑΤΕΣ ΤΗΛ.: 22330-32337 • Α.Φ.Μ. 071819737 •

ΕΘΝΙΚΟ ΤΥΠΟΓΡΑΦΕΙΟ

ΕΦΗΜΕΡΙΣ ΤΗΣ ΚΥΒΕΡΝΗΣΕΩΣ

ΠΕΡΙΦΕΡΕΙΑΚΑ ΓΡΑΦΕΙΑ ΠΩΛΗΣΗΣ Φ.Ε.Κ.

ΘΕΣΣΑΛΟΝΙΚΗ - Βασ. Όλγας 227 **23104 23956**
ΠΕΙΡΑΙΑΣ - Ευριπίδου 63 **210 4135228**
ΠΑΤΡΑ - Κορίνθου 327 **2610 638109**
ΙΩΑΝΝΙΝΑ - Διοικητήριο **26510 87215**
ΚΟΜΟΤΗΝΗ - Δημοκρατίας 1 **25310 22858**
ΛΑΡΙΣΑ - Διοικητήριο **2410 597449**
ΚΕΡΚΥΡΑ - Σαμαρά 13 **26610 89122**
ΗΡΑΚΛΕΙΟ - Πεδιάδος 2 **2810 300781**
ΜΥΤΙΛΗΝΗ - Πλ. Κωνσταντινουπόλεως 1 **22510 46654**

ΤΙΜΗ ΠΩΛΗΣΗΣ ΦΥΛΛΩΝ ΤΗΣ ΕΦΗΜΕΡΙΔΟΣ ΤΗΣ ΚΥΒΕΡΝΗΣΕΩΣ

Σε έντυπη μορφή

- Για τα Φ.Ε.Κ. από 1 μέχρι 16 σελίδες σε 1 €, προσαυξανόμενη κατά 0,20 € για κάθε επιπλέον οκτασέλιδο ή μέρος αυτού.
- Για τα φωτοαντίγραφα Φ.Ε.Κ. σε 0,15 € ανά σελίδα.

Σε μορφή DVD/CD

Τεύχος	Ετήσια έκδοση	Τριμηνιαία έκδοση	Μηνιαία έκδοση
Α΄	150 €	40 €	15 €
Β΄	300 €	80 €	30 €
Γ΄	50 €	-	-
Υ.Ο.Δ.Δ.	50 €	-	-
Δ΄	110 €	30 €	-

Τεύχος	Ετήσια έκδοση	Τριμηνιαία έκδοση	Μηνιαία έκδοση
Α.Α.Π.	110 €	30 €	-
Ε.Β.Ι.	100 €	-	-
Α.Ε.Δ.	5 €	-	-
Δ.Δ.Σ.	200 €	-	20 €
Α.Ε. - Ε.Π.Ε. και **Γ.Ε.ΜΗ.**	-	-	100 €

- Η τιμή πώλησης μεμονωμένων Φ.Ε.Κ. σε μορφή cd-rom από εκείνα που διατίθενται σε ψηφιακή μορφή και μέχρι 100 σελίδες, σε 5 € προσαυξανόμενη κατά 1 € ανά 50 σελίδες.
- Η τιμή πώλησης σε μορφή cd-rom/dvd, δημοσιευμάτων μιας εταιρείας στο τεύχος Α.Ε.-Ε.Π.Ε. και Γ.Ε.ΜΗ. σε 5 € ανά έτος.

ΠΑΡΑΓΓΕΛΙΑ ΚΑΙ ΑΠΟΣΤΟΛΗ Φ.Ε.Κ.: Τηλεφωνικά: 210 4071010 - fax: 210 4071010 - internet: http://www.et.gr

ΕΤΗΣΙΕΣ ΣΥΝΔΡΟΜΕΣ Φ.Ε.Κ.

Τεύχος	Έντυπη μορφή	Ψηφιακή Μορφή
Α΄	225 €	190 €
Β΄	320 €	225 €
Γ΄	65 €	Δωρεάν
Υ.Ο.Δ.Δ.	65 €	Δωρεάν
Δ΄	160 €	80 €
Α.Α.Π.	160 €	80 €
Ε.Β.Ι.	65 €	33 €

Τεύχος	Έντυπη μορφή	Ψηφιακή Μορφή
Α.Ε.Δ.	10 €	Δωρεάν
Α.Ε. - Ε.Π.Ε. και **Γ.Ε.ΜΗ.**	2.250 €	645 €
Δ.Δ.Σ.	225 €	95 €
Α.Σ.Ε.Π.	70€	Δωρεάν
Ο.Π.Κ.	-	Δωρεάν
Α΄+ Β΄+ Δ΄ + Α.Α.Π.	-	450 €

- Το τεύχος Α.Σ.Ε.Π. (έντυπη μορφή) θα αποστέλλεται σε συνδρομητές ταχυδρομικά, με την επιβάρυνση των 70 €, ποσό το οποίο αφορά τα ταχυδρομικά έξοδα.
- Για την παροχή πρόσβασης μέσω διαδικτύου σε Φ.Ε.Κ. προηγουμένων ετών και συγκεκριμένα στα τεύχη: **α)** Α, Β, Δ, Α.Α.Π., Ε.Β.Ι. και Δ.Δ.Σ., η τιμή προσαυξάνεται, πέραν του ποσού της ετήσιας συνδρομής του 2007, κατά 40 € ανά έτος και ανά τεύχος και **β)** για το τεύχος Α.Ε.-Ε.Π.Ε. & Γ.Ε.ΜΗ., κατά 60 € ανά έτος παλαιότητας.

* Η καταβολή γίνεται σε όλες τις Δημόσιες Οικονομικές Υπηρεσίες (Δ.Ο.Υ.). Το πρωτότυπο διπλότυπο (έγγραφο αριθμ. πρωτ. 9067/28.2.2005 2η Υπηρεσία Επιτρόπου Ελεγκτικού Συνεδρίου) με φροντίδα των ενδιαφερομένων, πρέπει να αποστέλλεται ή να κατατίθεται στο Εθνικό Τυπογραφείο (Καποδιστρίου 34, Τ.Κ. 104 32 Αθήνα).

* Σημειώνεται ότι φωτοαντίγραφα διπλοτύπων, ταχυδρομικές Επιταγές για την εξόφληση της συνδρομής, δεν γίνονται δεκτά και θα επιστρέφονται.

* Οι οργανισμοί τοπικής αυτοδιοίκησης, τα νομικά πρόσωπα δημοσίου δικαίου, τα μέλη της Ένωσης Ιδιοκτητών Ημερησίου Τύπου Αθηνών και Επαρχίας, οι τηλεοπτικοί και ραδιοφωνικοί σταθμοί, η Ε.Σ.Η.Ε.Α., τα τριτοβάθμια συνδικαλιστικά Όργανα και οι τριτοβάθμιες επαγγελματικές ενώσεις δικαιούνται έκπτωσης πενήντα τοις εκατό (50%) επί της ετήσιας συνδρομής (τρέχον έτος + παλαιότητα).

* Το ποσό υπέρ Τ.Α.Π.Ε.Τ. [5% επί του ποσού συνδρομής (τρέχον έτος + παλαιότητα)], καταβάλλεται ολόκληρο (Κ.Α.Ε. 3512) και υπολογίζεται πριν την έκπτωση.

* Στην Ταχυδρομική συνδρομή του τεύχους Α.Σ.Ε.Π. δεν γίνεται έκπτωση.

Πληροφορίες για δημοσιεύματα που καταχωρούνται στα Φ.Ε.Κ. στο τηλ.: 210 5279000.
Φωτοαντίγραφα παλαιών Φ.Ε.Κ.: Μάρνη 8 τηλ.: 210 8220885, 210 8222924, 210 5279050.
Οι πολίτες έχουν τη δυνατότητα ελεύθερης ανάγνωσης των δημοσιευμάτων που καταχωρούνται σε όλα τα τεύχη της Εφημερίδας της Κυβερνήσεως πλην εκείνων που καταχωρούνται στο τεύχος Α.Ε.-Ε.Π.Ε και Γ.Ε.ΜΗ., από την ιστοσελίδα του Εθνικού Τυπογραφείου (www.et.gr).

Οι υπηρεσίες εξυπηρέτησης πολιτών λειτουργούν καθημερινά από 08:00 μέχρι 13:00



ΑΠΟ ΤΟ ΕΘΝΙΚΟ ΤΥΠΟΓΡΑΦΕΙΟ
ΚΑΠΟΔΙΣΤΡΙΟΥ 34 * ΑΘΗΝΑ 104 32 * ΤΗΛ. 210 52 79 000 * FAX 210 52 21 004
ΗΛΕΚΤΡΟΝΙΚΗ ΔΙΕΥΘΥΝΣΗ: http://www.et.gr – e-mail: webmaster.et@et.gr